




WOHNUNG ANMIETEN

Straße	Hausnr.	PLZ	Ort	Objektnummer
Weißbronner Str.	10	91560	Heilsbronn	074004

Reihenhaus / Wohnung / Laden	Wohnung	Stockwerk	1. OG
Nutzfläche m ²	33	Zimmer	2
Wohnberechtigungsschein	nein	bezugsfertig ab	01.06.2024
Gartenanteil	nein	Bad	Dusche (neu)
Kelleranteil	ja	Fenster	Kunststoff
Balkon/Terrasse	nein	Bodenbelag	neu
Wohnungstüren	zeitgemäß	E.-Träger	Gas
Beheizung	Gas	Baujahr Gebäude	1955
Energieausweis Energiebedarf	406,6 kWh/m ² a	E.-Effizienzklasse	H
Kaltmiete/Monat	225,00 €	Gartenpacht	
Betriebskostenvorauszahlung/Monat	100,00 €	Garage	
Heizkostenvorauszahlung/Monat	150,00 €	Stellplatz	22,00 €
	<u>475,00 €</u>	Garage/Stellpl./Garten	<u>22,00 €</u>

Grundriss

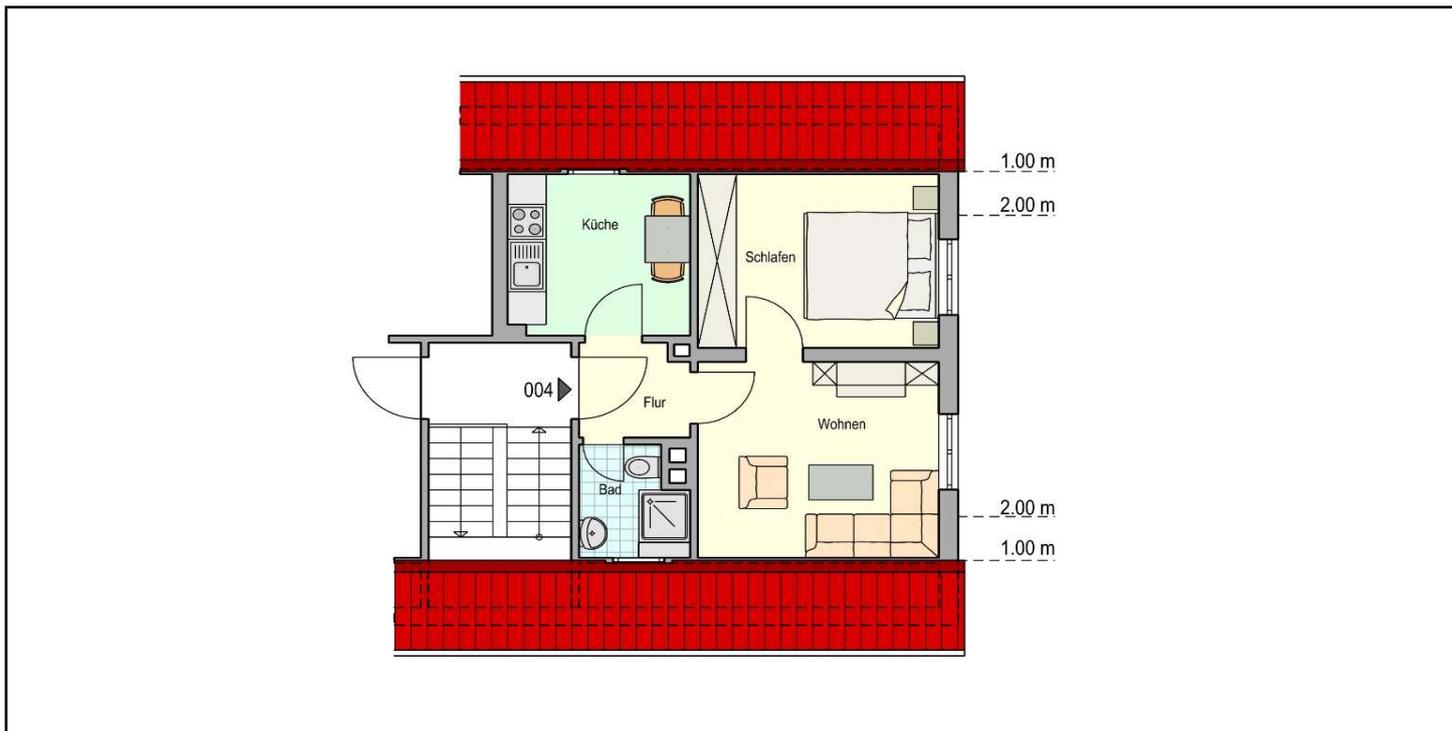

Der Grundriss ist zur Maßentnahme nicht geeignet, Einrichtungs- & Sanitärgegenstände nur beispielhaft, Angaben ohne Gewähr

Impressionen

