




**WOHNUNG ANMIETEN**

<b>Straße</b>	<b>Hausnr.</b>	<b>PLZ</b>	<b>Ort</b>	<b>Objektnummer</b>
<b>Blumenstr.</b>	<b>1</b>	<b>91560</b>	<b>Heilsbronn</b>	<b>072 005</b>
Reihenhaus / Wohnung / Laden	<i>Wohnung</i>		Stockwerk	<i>1. OG</i>
Nutzfläche m <sup>2</sup>	<i>56</i>		Zimmer	<i>2,5</i>
Wohnberechtigungsschein	<i>nein</i>		bezugsfertig ab	<i>01.07.2019</i>
Gartenanteil	<i>nein</i>		Bad	Badewanne
Balkon/Terrasse	<i>ja</i>		Fenster	zeitgemäß
Wohnungstüren	<i>zeitgemäß</i>		Bodenbelag	zeitgemäß
Beheizung	<i>Etagenheizung</i>			
Energieausweis	Energieverbrauch	<i>154,4</i>	kWh/m <sup>2</sup> a	
			E.-Träger	<i>Gas</i>
			Baujahr Gebäude	<i>1956</i>
			E.-Effizienzklasse	<i>E</i>
Kaltmiete/Monat	<i>310,00 €</i>		Gartenpacht	
Betriebskostenvorauszahlung/Monat	<i>55,00 €</i>		Garage	
Heizkostenvorauszahlung/Monat	<i>zzgl.</i>		Stellplatz	
	<u><u>365,00 €</u></u>		Garage/Stellpl./Garten	<u><u>0,00 €</u></u>

**Grundriss**

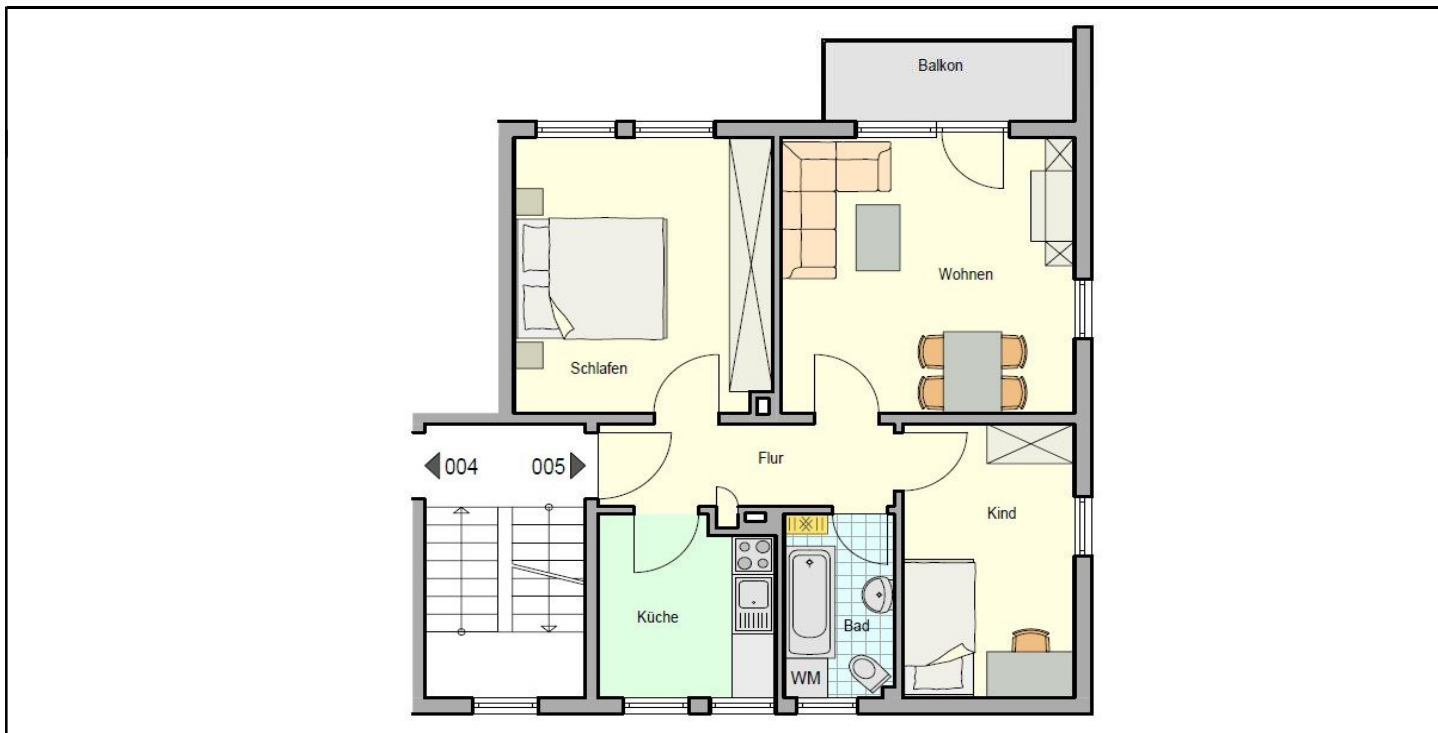

Der Grundriss ist zur Maßentnahme nicht geeignet, Einrichtungs- & Sanitärgegenstände nur beispielhaft, Angaben ohne Gewähr

**Impressionen**

