




WOHNUNG ANMIETEN

Straße	Hausnr.	PLZ	Ort
Kirchenweg	12	91522	Ansbach
Reihenhaus / Wohnung / Laden	Wohnung	Stockwerk	div.
Nutzfläche m ²	div.	Zimmer	2-3
Wohnberechtigungsschein	ja	bezugsfertig ab	01.10.2017
Gartenanteil	nein	Bad	Dusche
Balkon/Terrasse	ja	Fenster	neu/Kunststoff
Wohnungstüren	neu/Holz	Bodenbelag	neu/Linoleum
Beheizung	Gas-Sammelheizung/BHKW		
		Baujahr Gebäude	2017

Diverse 2-3 Zimmer Wohnungen im Neubaugebäude in Ansbach Eyb.

Wohnberechtigungsschein & min. 3 Jahre wohnhaft in Ansbach sind Voraussetzungen. Bei Rückfragen hierzu wenden Sie sich bitte an die Stadt Ansbach.

Grundriss

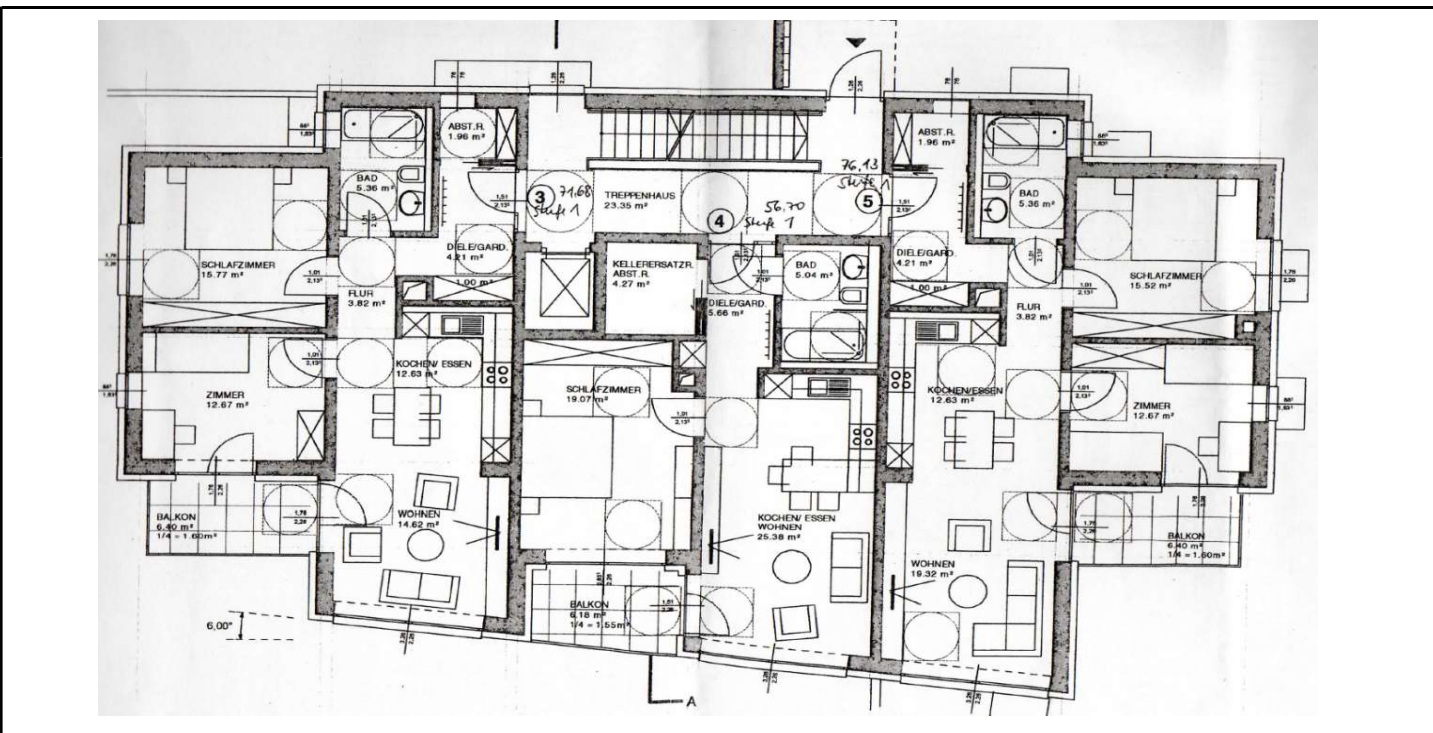

Der Grundriss ist zur Maßentnahme nicht geeignet, Einrichtungs- & Sanitärgegenstände nur beispielhaft, Angaben ohne Gewähr

Impressionen

